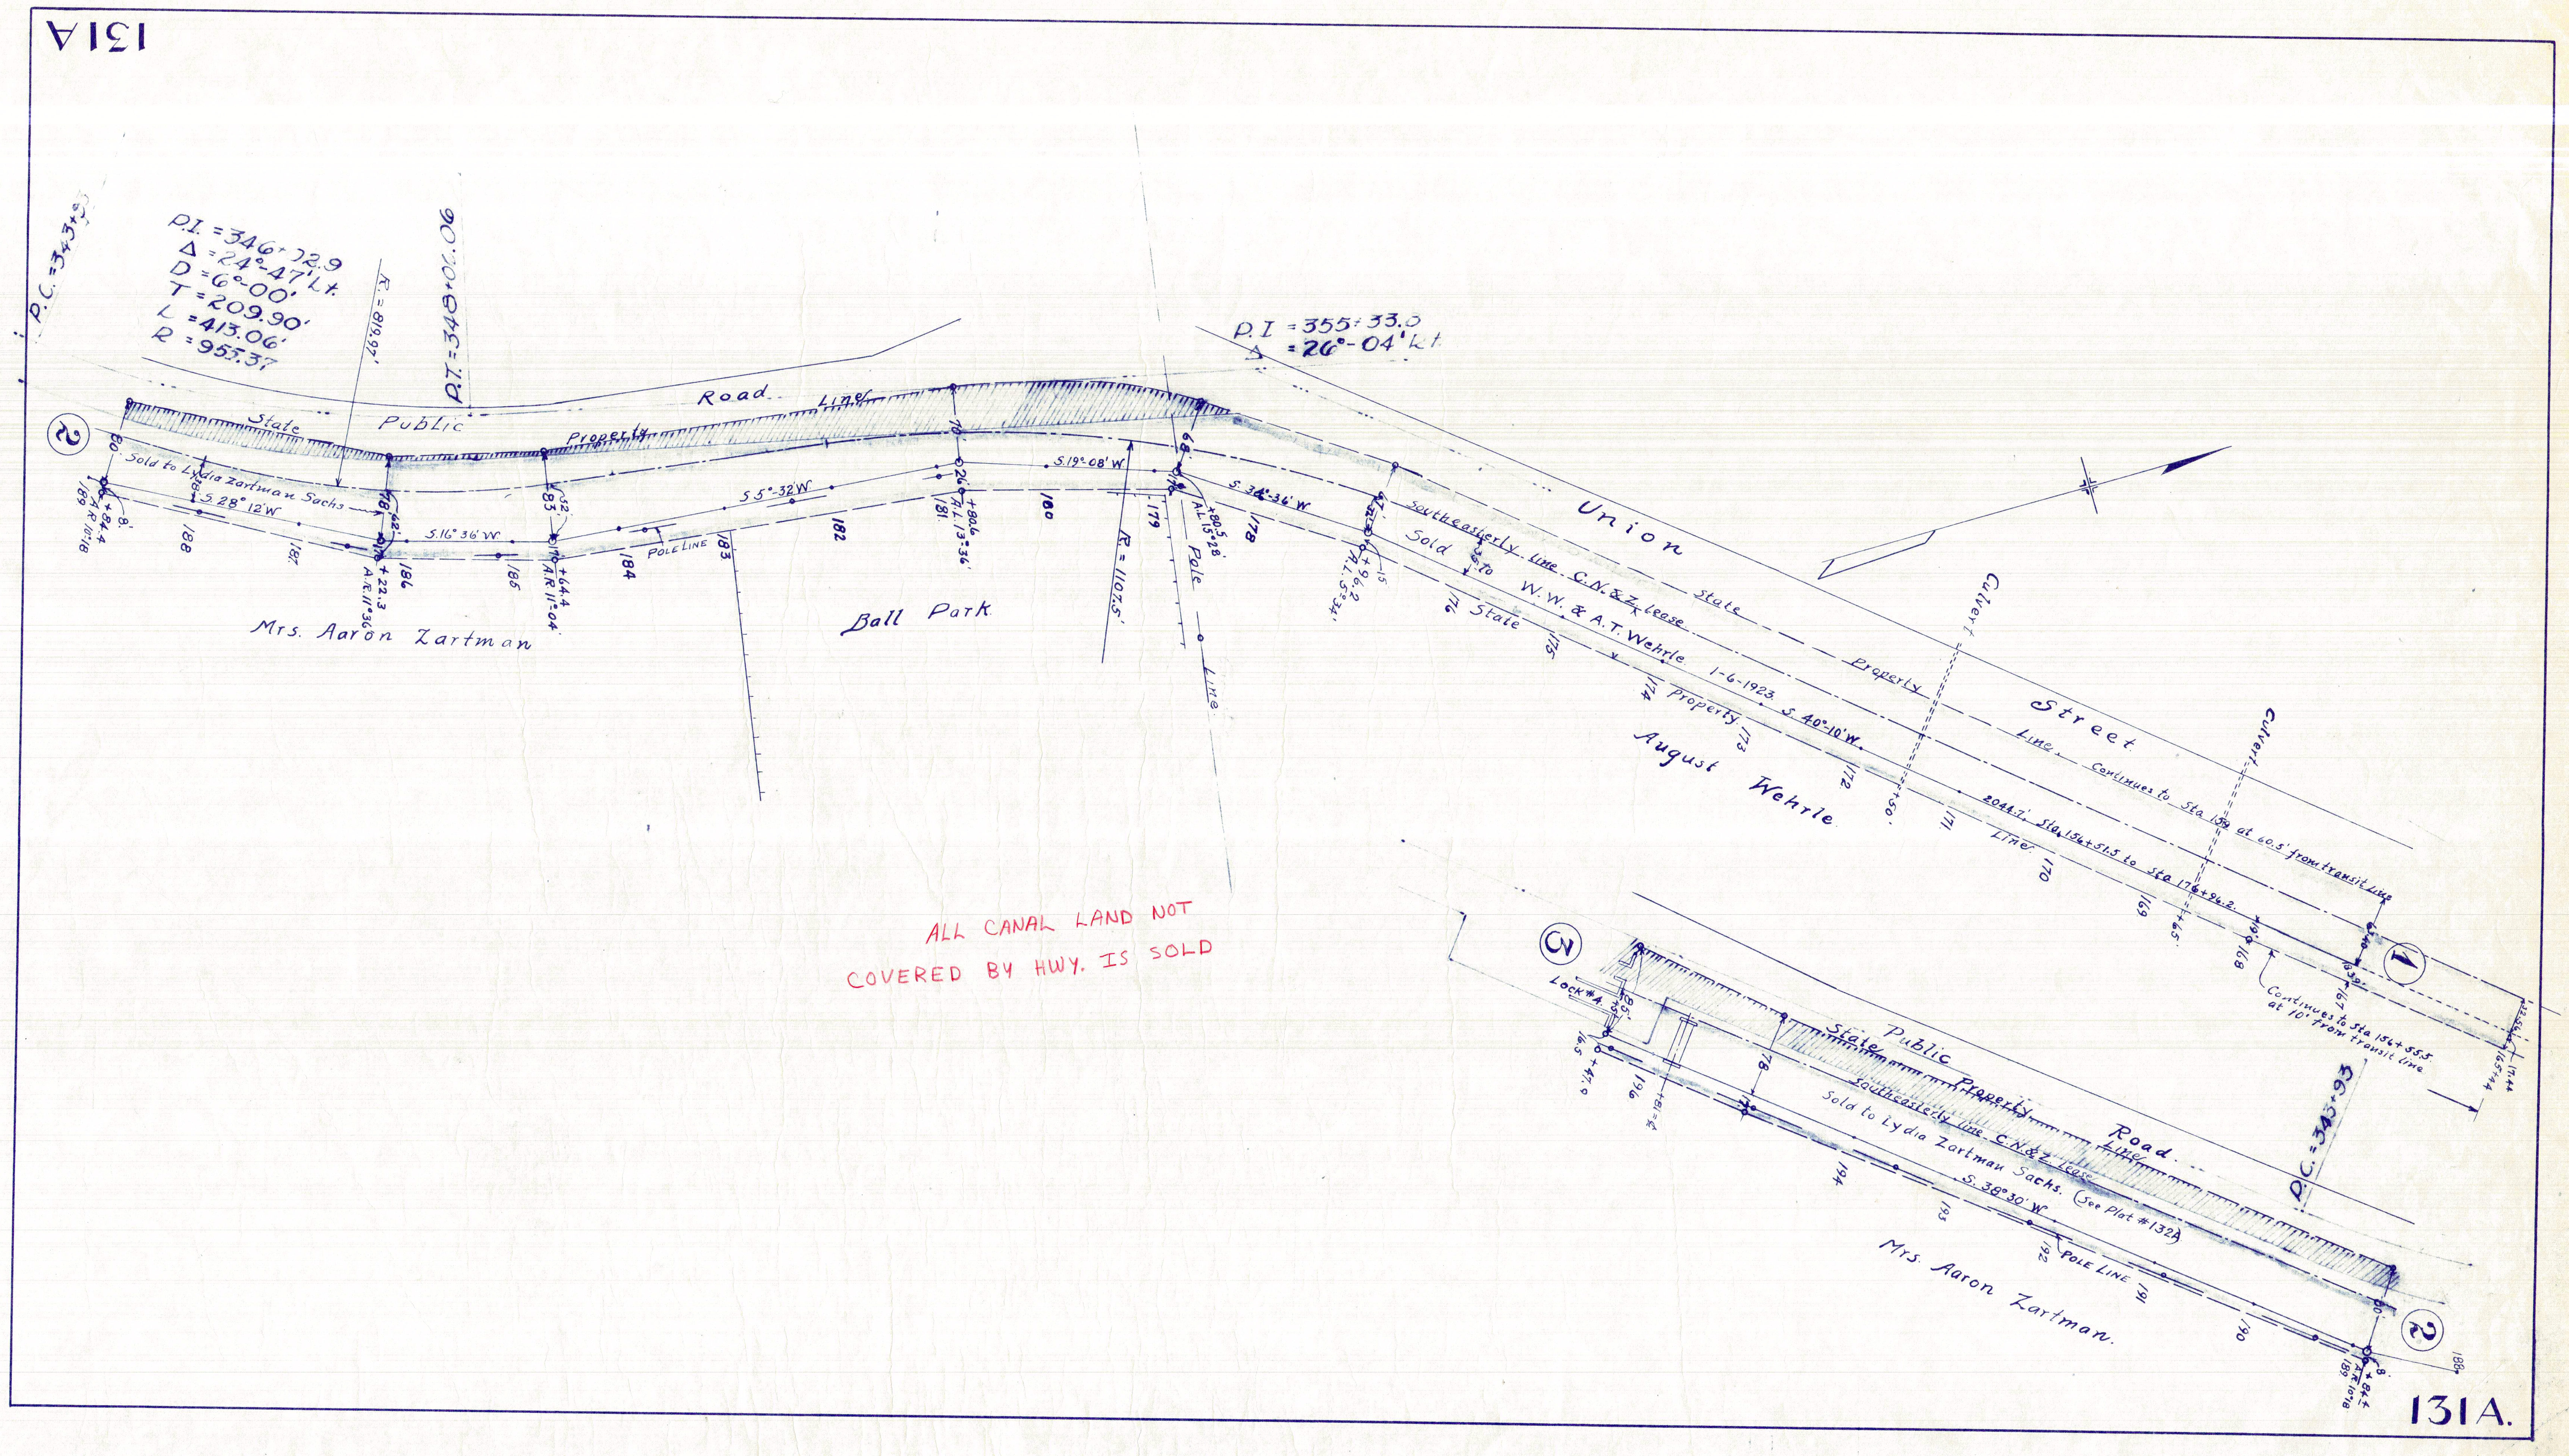
131A
P.C. = 343+93
P.I. = 346+72.9
Δ = 24°-47' Lt.
D = 6°-00'
T = 209.90'
L = 413.06'
R = 955.37'
P.T. = 348+01.06
R. = 819.97'
State Public Property Road Line
Sold to Lydia Zartman Sachs
S. 28° 12' W.
S. 16° 36' W.
S. 5° 32' W.
S. 19° 08' W.
S. 34° 36' W.
Pole Line
Mrs. Aaron Zartman
Ball Park
R. = 1107.5'
P.I. = 355+33.0
Δ = 26°-04' Lt.
Union Street
Southeasterly line C.N.& Z. lease
Sold to W.W. & A.T. Wehrle 1-6-1923
State Property
S. 40° 10' W.
August Wehrle
Culvert
Property Line
Continues to Sta. 156+55.5 at 10' from transit line
ALL CANAL LAND NOT COVERED BY HWY. IS SOLD
State Public Property Road Line
Southeasterly line C.N.& Z. lease
Sold to Lydia Zartman Sachs (See Plat #132A)
S. 38° 30' W.
Pole Line
Mrs Aaron Zartman
Lock #4
P.C. = 343+93
131A.