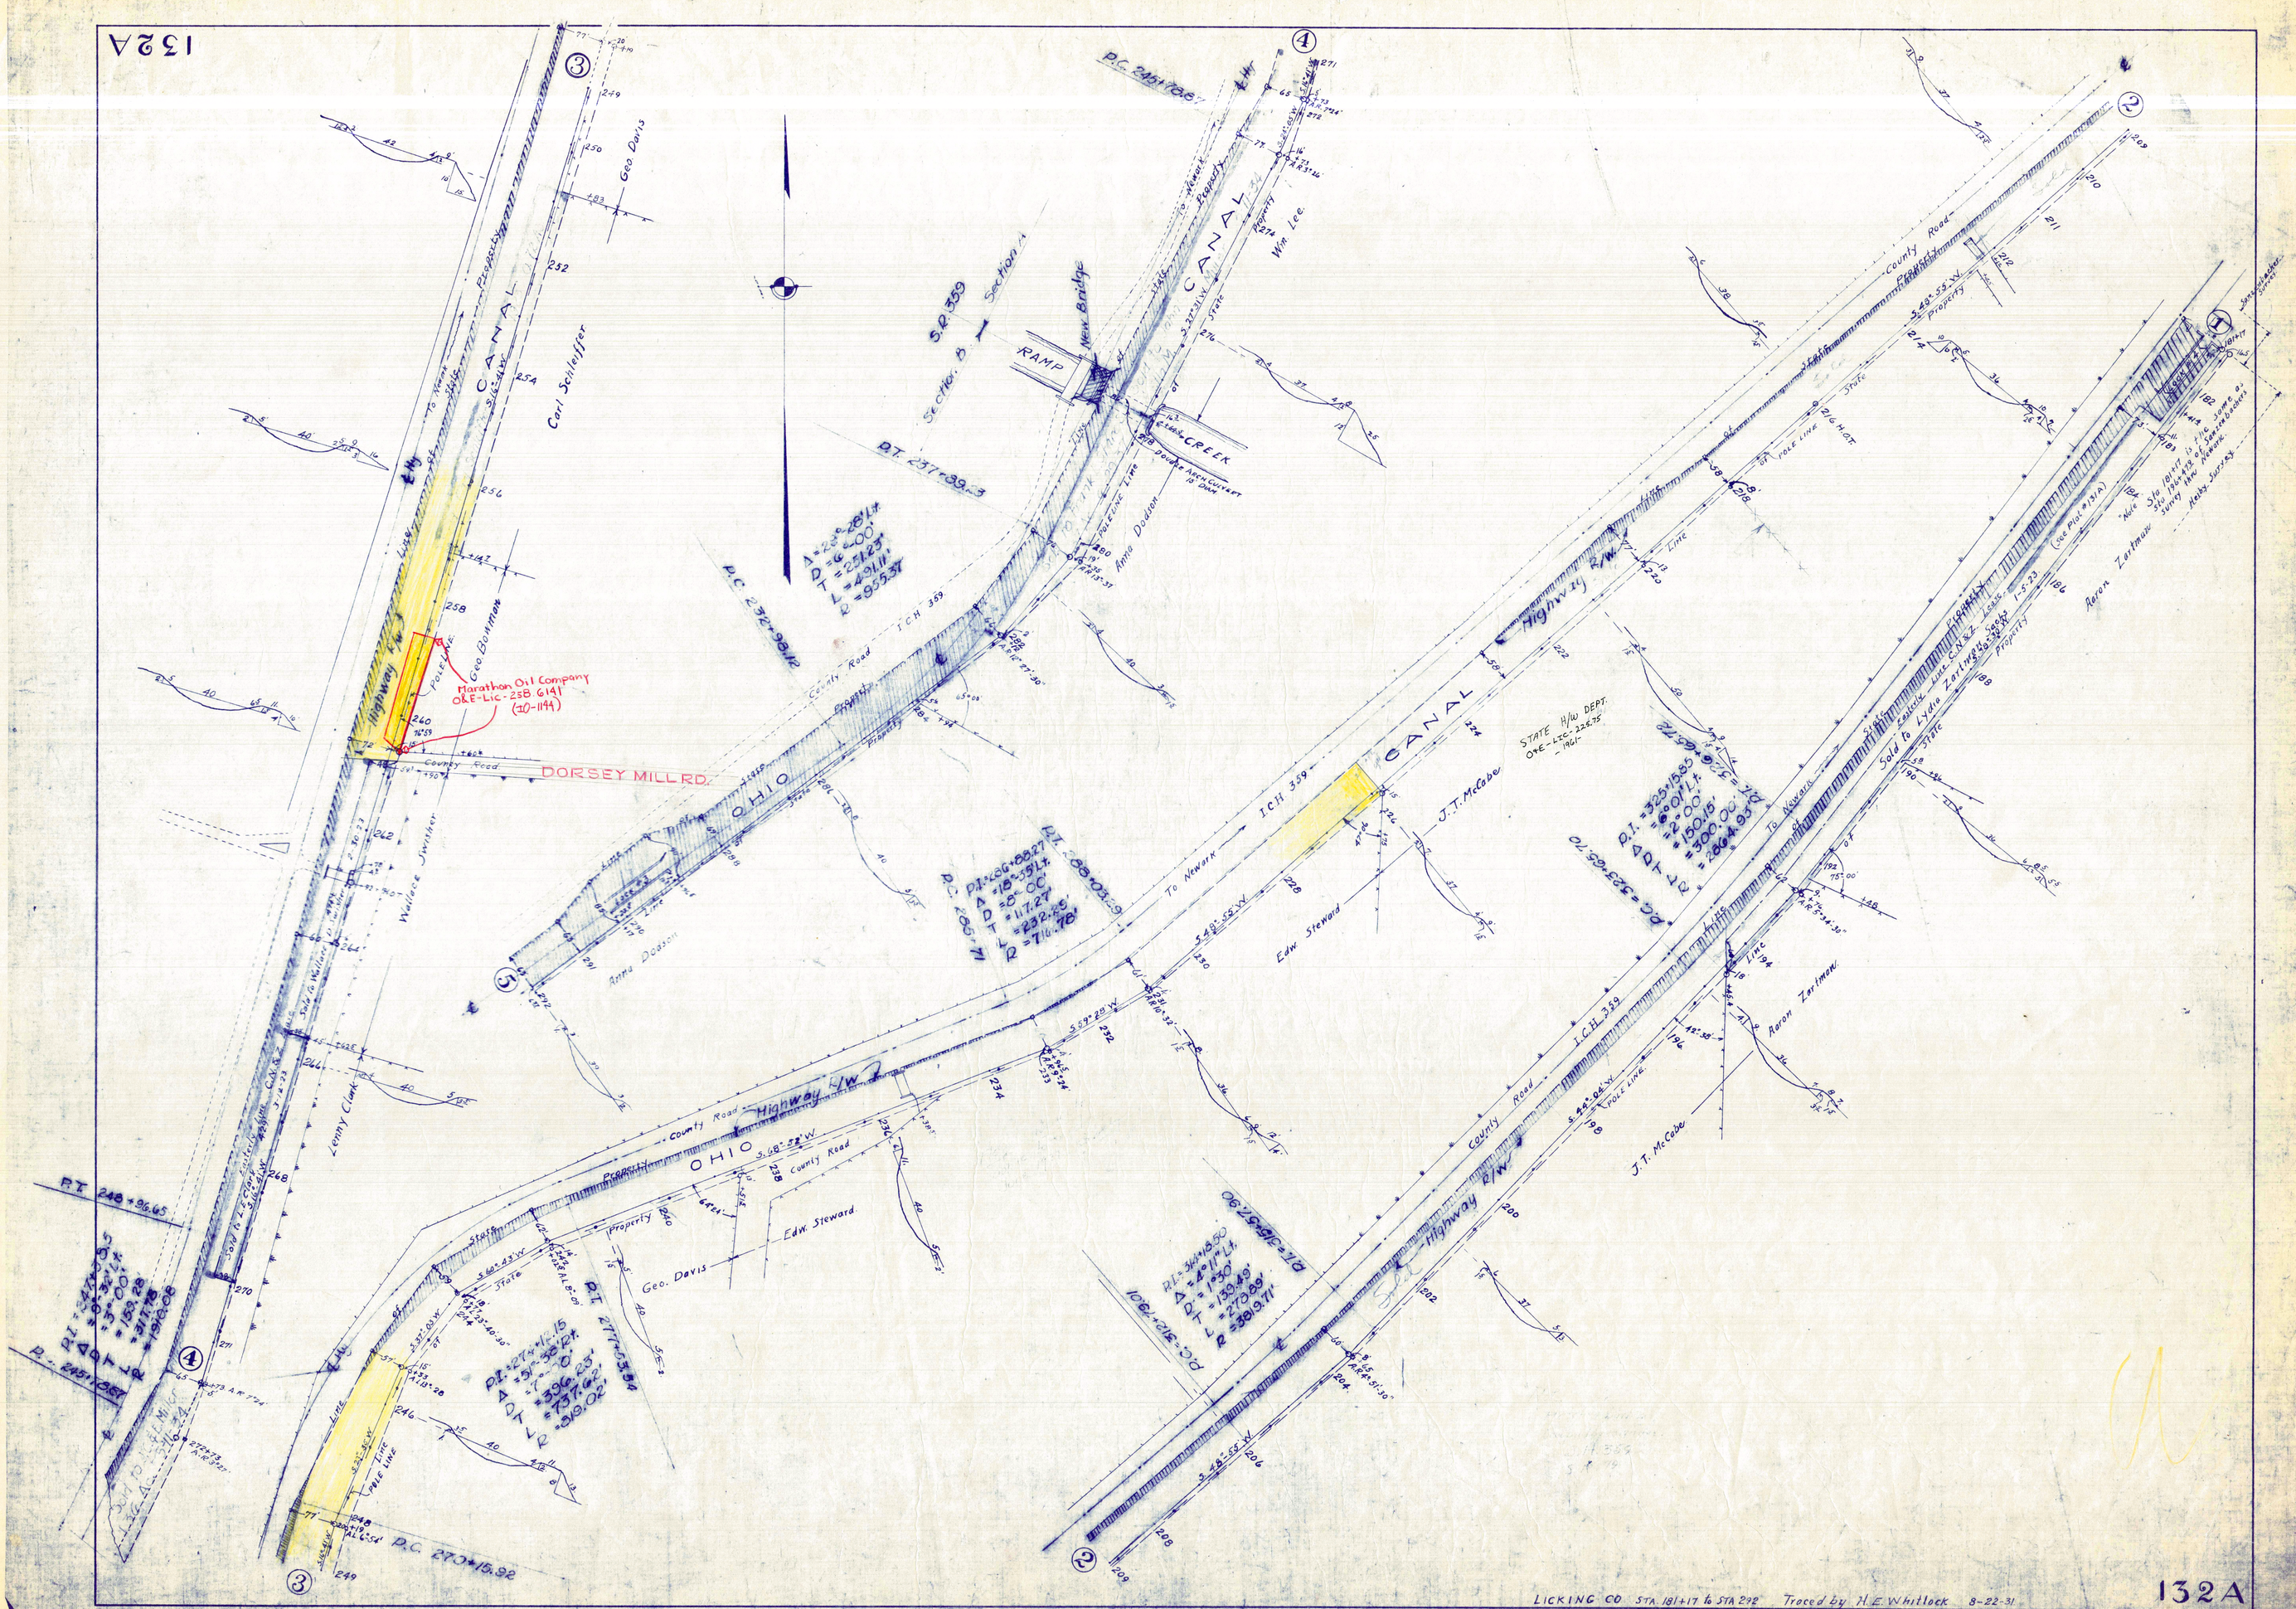
132A
CANAL
Highway R/W
OHIO
DORSEY MILL RD.
Marathon Oil Company
O&E-Lic-258.6141
(10-1144)
Carl Schleiffer
Geo. Davis
Edw. Steward
Anna Dodson
Wallace Swisher
Lenny Clark
Wm. Lee
New Bridge
RAMP
CREEK
County Road
I.C.H. 359
To Newark
J.T. McCabe
Sold to Lydia Zartman
Aaron Zartman
P.T. 248+96.65
P.C. 270+15.92
P.T. 237+89.23
P.C. 232+98.12
P.C. 245+78.87
P.C. 285+71
P.T. 277+53.54
P.C. 312+79.01
P.C. 323+65.70
P.I. = 325+15.85
Δ = 6°01' Lt.
D = 2°00'
T = 150.15'
L = 300.00'
R = 2864.93'
P.I. = 286+88.27
Δ = 18°35' Lt.
D = 8°00'
T = 117.27'
L = 232.25'
R = 716.78'
P.I. = 314+18.50
Δ = 4°11' Lt.
D = 1°30'
T = 139.49'
L = 279.89'
R = 3819.71'
P.I. = 247+38.5
Δ = 9°32' Lt.
D = 3°00'
T = 159.28'
L = 317.78'
R = 1910.08'
P.I. = 274+12.15
Δ = 51°38' Rt.
D = 7°00'
T = 396.23'
L = 737.62'
R = 819.02'
LICKING CO STA. 181+17 to STA 292 Traced by H.E. Whitlock 8-22-31
132A